




Bonfante

arredo giardino
edilizia
arredo urbano
recinzione modulari

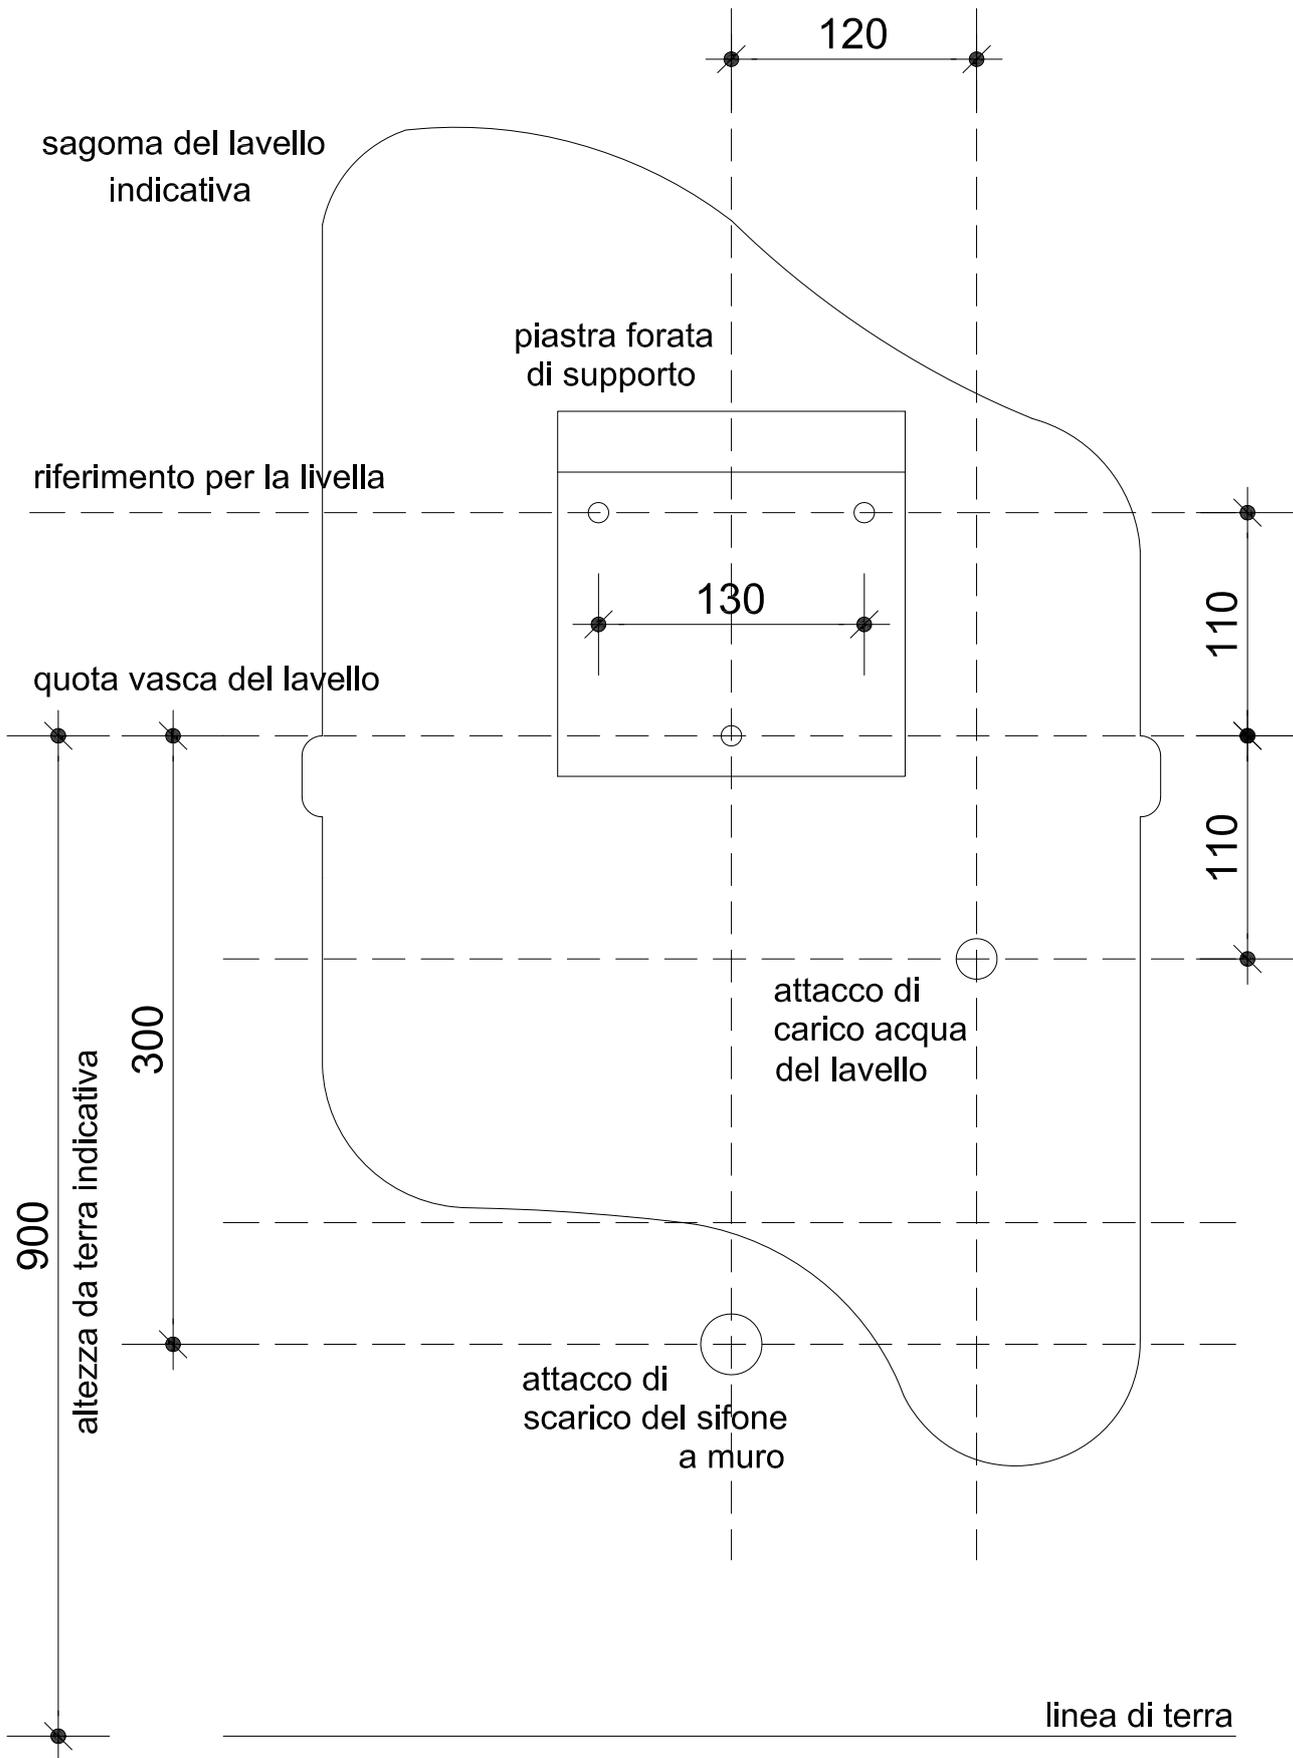

oggetto: art. AR_330 - SCHEMA DI MONTAGGIO

rev.: 01-2016
data: 27-01-2016

tavola: 01

misure in: mm